

MAPA ZASADNICZA

Skala 1:500

Projekt podziału nieruchomości

Wykaz zmian danych ewidencyjnych

Lp.	STAN DOTYCHCZASOWY					STAN NOWY					Uwagi	
	ID działki ewidencyjnej	Pole powierz. działki ewid. w ha	Rodzaj użytku i klasa			Pole powierz. użytków i klas w działce	Nr działki ewidencyjnej	Pole powierz. działki ewid. w ha	Rodzaj użytku i klasa			Pole powierz. użytków i klas w działce
			OFU	OZU	OZK			OFU	OZU	OZK		
1.	302103_4-0001.146/1	0.2821	Bi			0.2821	146/3	0.0126	Bi			0.0126
							146/4	0.2695	Bi			0.2695
Razem stan dotychczasowy		0.2821				0.2821	Razem stan nowy		0.2821			0.2821

Województwo **wielkopolskie**
 Powiat **poznański**
 Gmina **Buk - 302103_4**
 Obręb **BUK - 0001**
 Sekcja **6.176.08.08.1.3, .3.1**
 Arkusz i działka **Arkusz 2, działka 146/1**
 Układ wsp. prost. **2000/18**
 IZPG **GKG.GZ.4071.1744.2019**
 Stan aktualny **7.02.2019**

Wykonał: inż. Konrad Rabięga
 GEODETA UPRAWNIONY
 nr uprawnień 21071



Poświadczam, że niniejszy dokument został opracowany w wyniku prac geodezyjnych i kartograficznych, których rezultaty zawiera operat techniczny wpisany do ewidencji materiałów państwowego zasobu geodezyjnego i kartograficznego

STAROSTA POZNAŃSKI
 P.3021.2019.4207

(Identyfikator ewidencyjny materiału zasobu – operatu technicznego)

2.7-03-2019


(Data wpisania operatu technicznego do ewidencji materiałów zasobu)

Z up. STAROSTY POZNAŃSKIEGO

Krzysztof Sobczak

Kierownik Zespołu Weryfikacji Dokumentacji Technicznej
 Powiatowego Ośrodka Dokumentacji
 Geodezyjnej i Kartograficznej w Poznaniu
 (Miejscowość i podpis osoby reprezentującej organ)

KBGeo Krzysztof Batura
 ul. Bukowska 9A
 64-553 Wilkowo
 tel. 888 203 701
 NIP 787193710 Regon 301463075
 GEODEZJA KARTOGRAFIA POMIARY

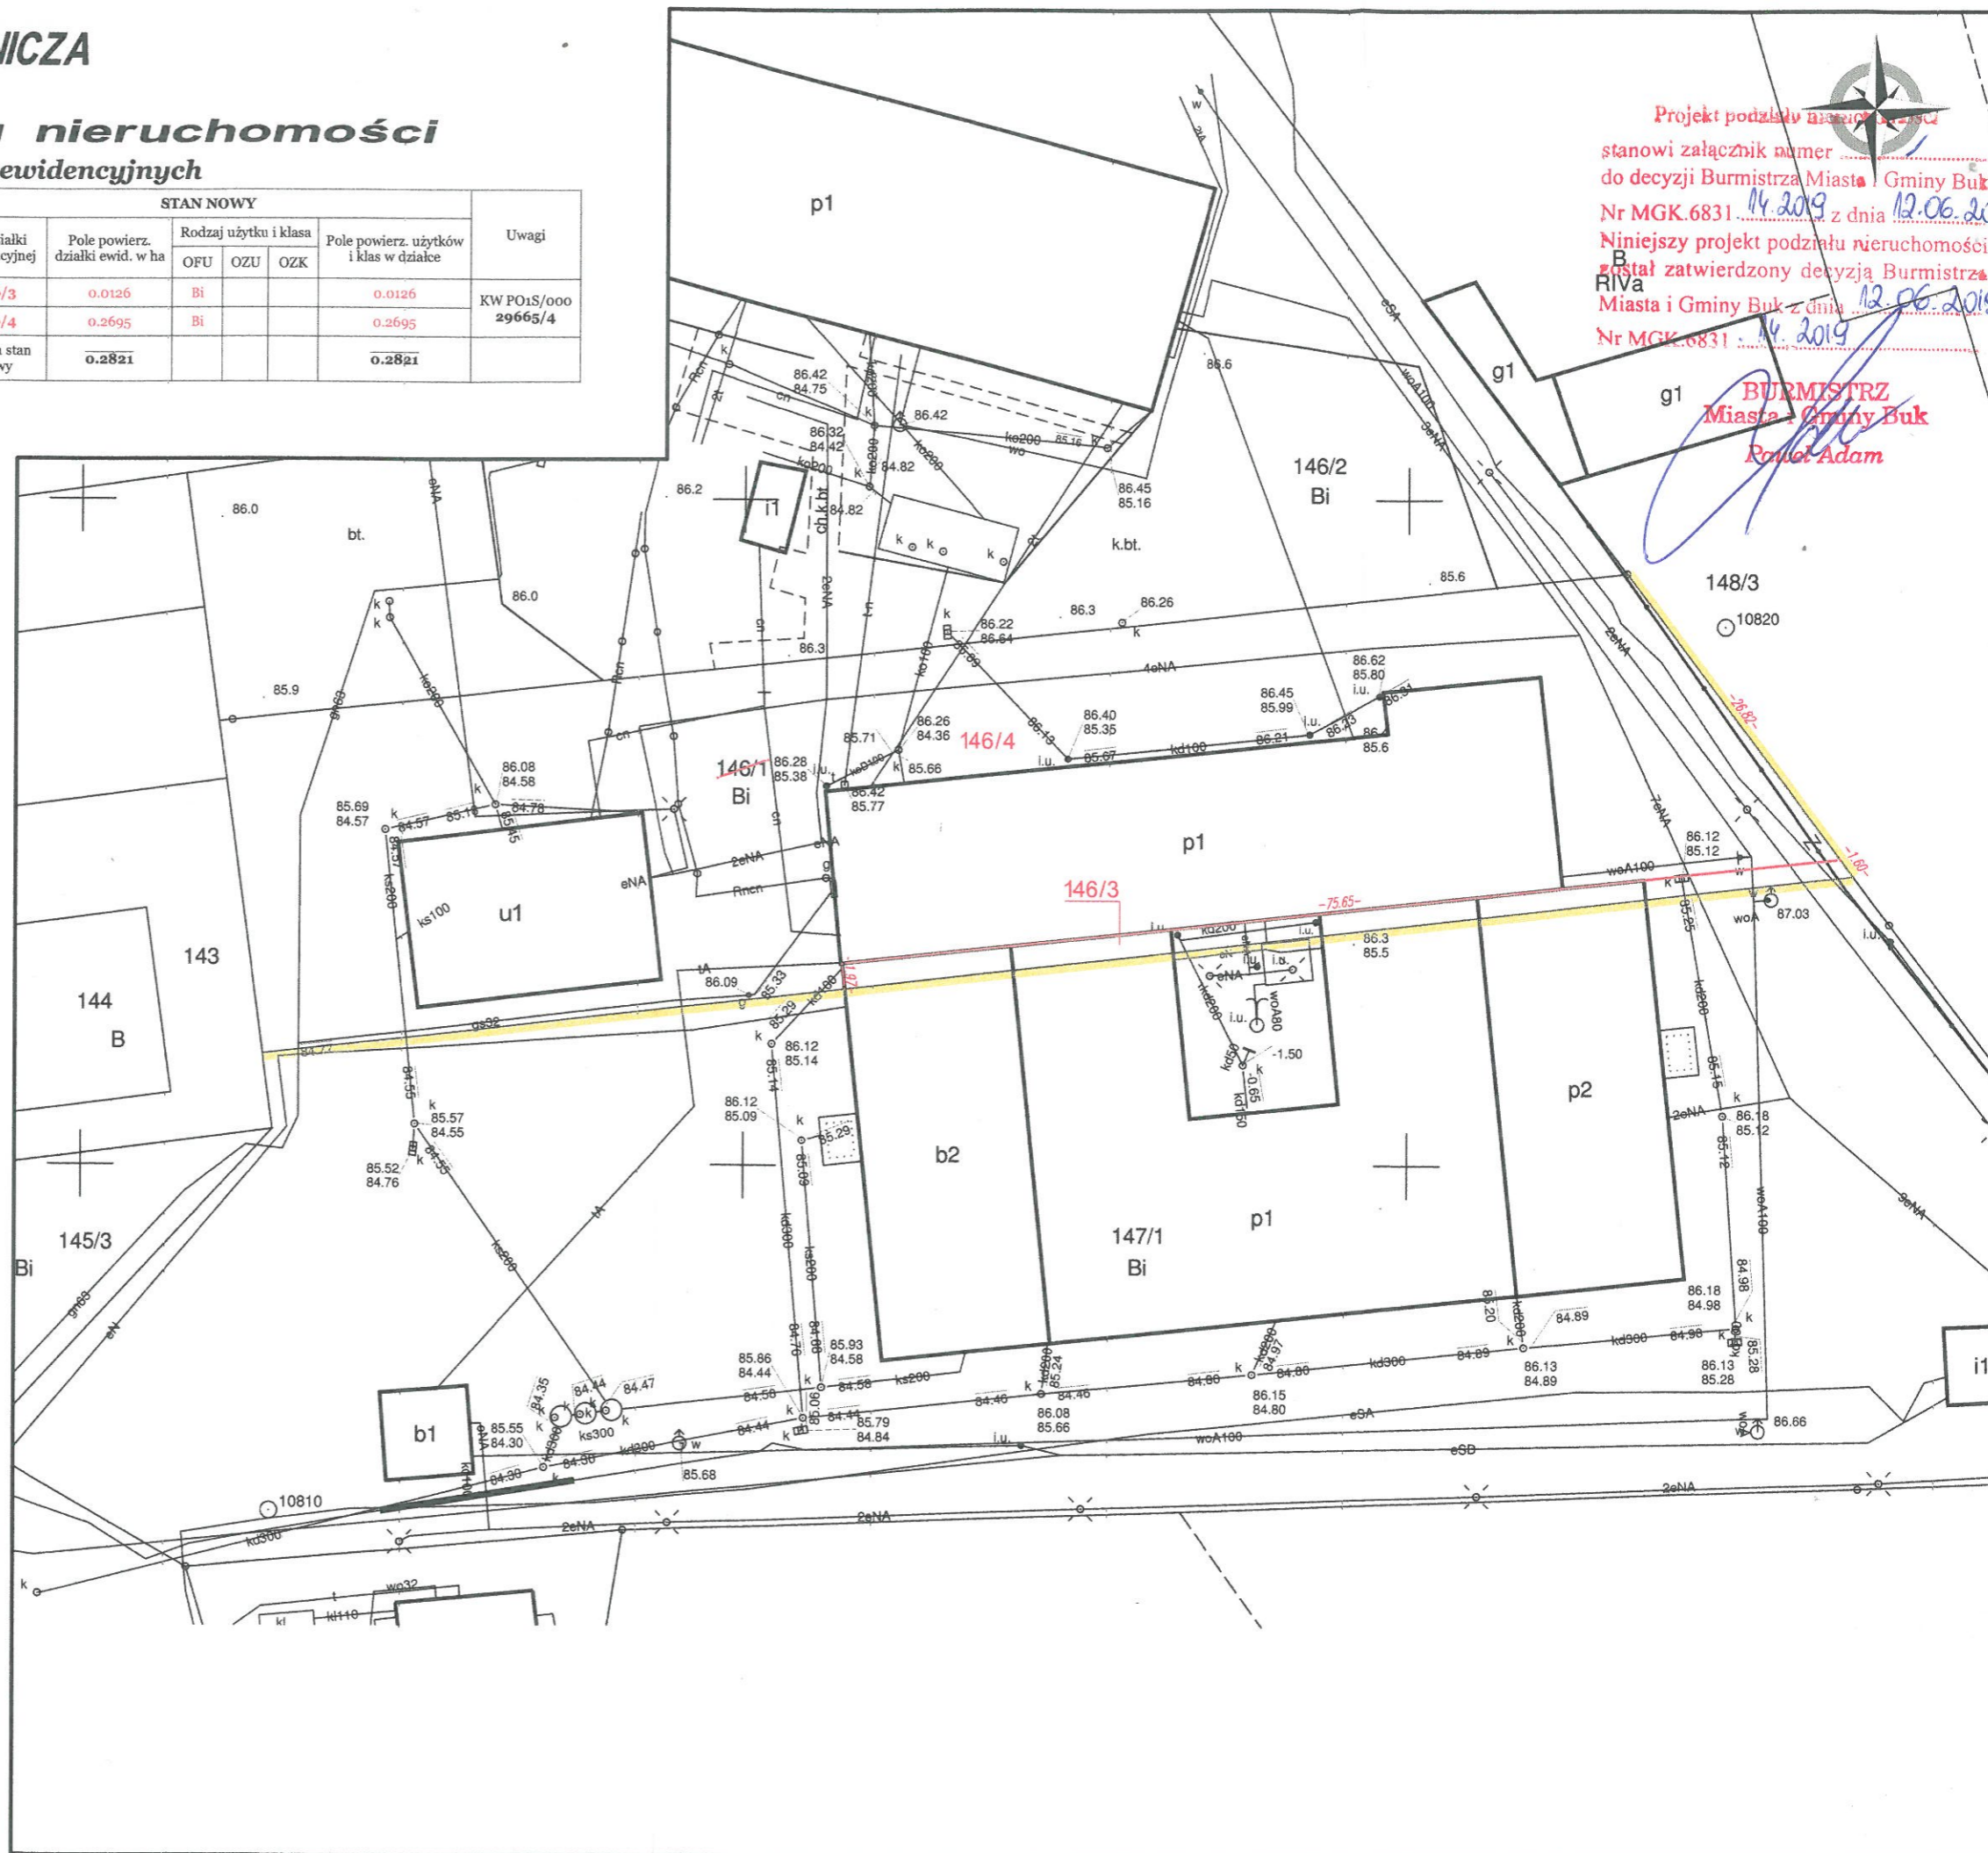

Projekt podziału nieruchomości
 stanowi załącznik numer
 do decyzji Burmistrza Miasta i Gminy Buk
 Nr MGK.6831/14.2019 z dnia 12.06.2019r.
 Niniejszy projekt podziału nieruchomości
 został zatwierdzony decyzją Burmistrza
 Miasta i Gminy Buk z dnia 12.06.2019r.
 Nr MGK.6831/14.2019

BURMISTRZ
 Miasta i Gminy Buk
 Ryszard Adam